

УСЛОВНЫЕ ОБОЗНАЧЕНИЯ



Строящиеся электродепо для обслуживания подвижного состава




Сооружение вторых выходов на действующих станциях метро



Строящиеся участки метрополитена



Планируемый год открытия станции

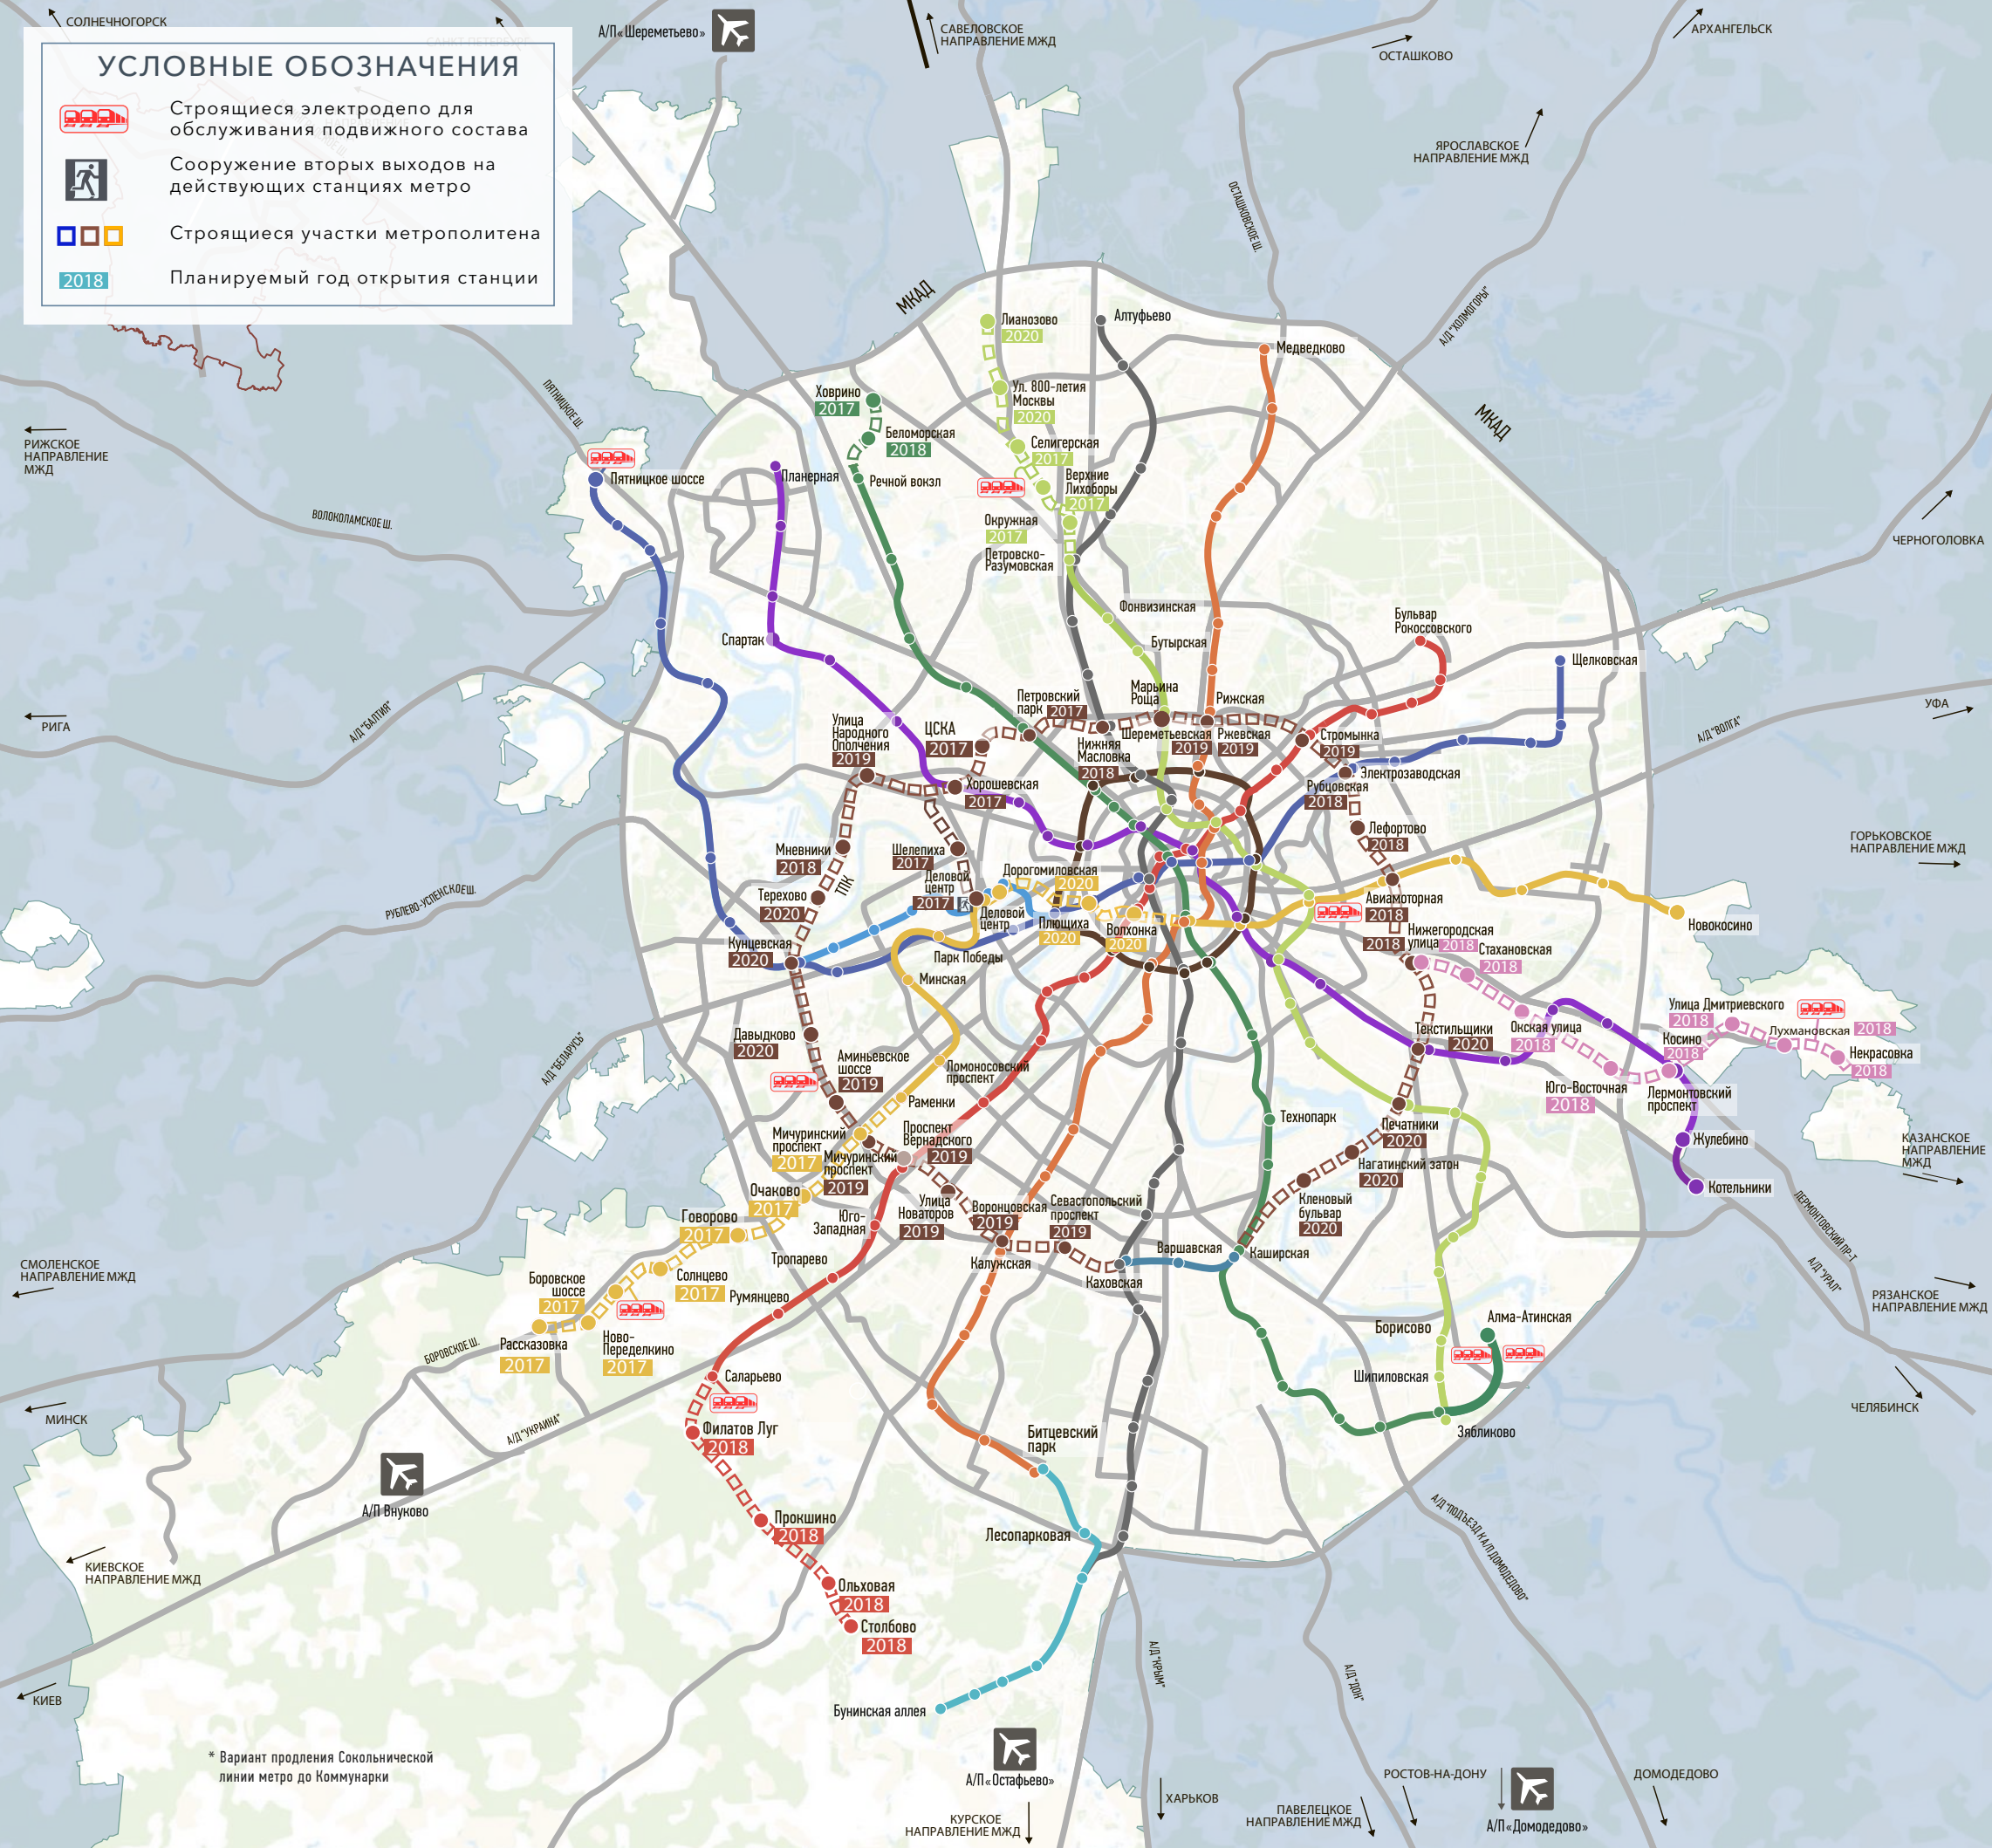

* Вариант продления Сокольнической линии метро до Коммунарки